



theaterzaal Theater De Lieve Vrouw

schaal 1:50

aan deze tekening kunnen geen rechten worden ontleend

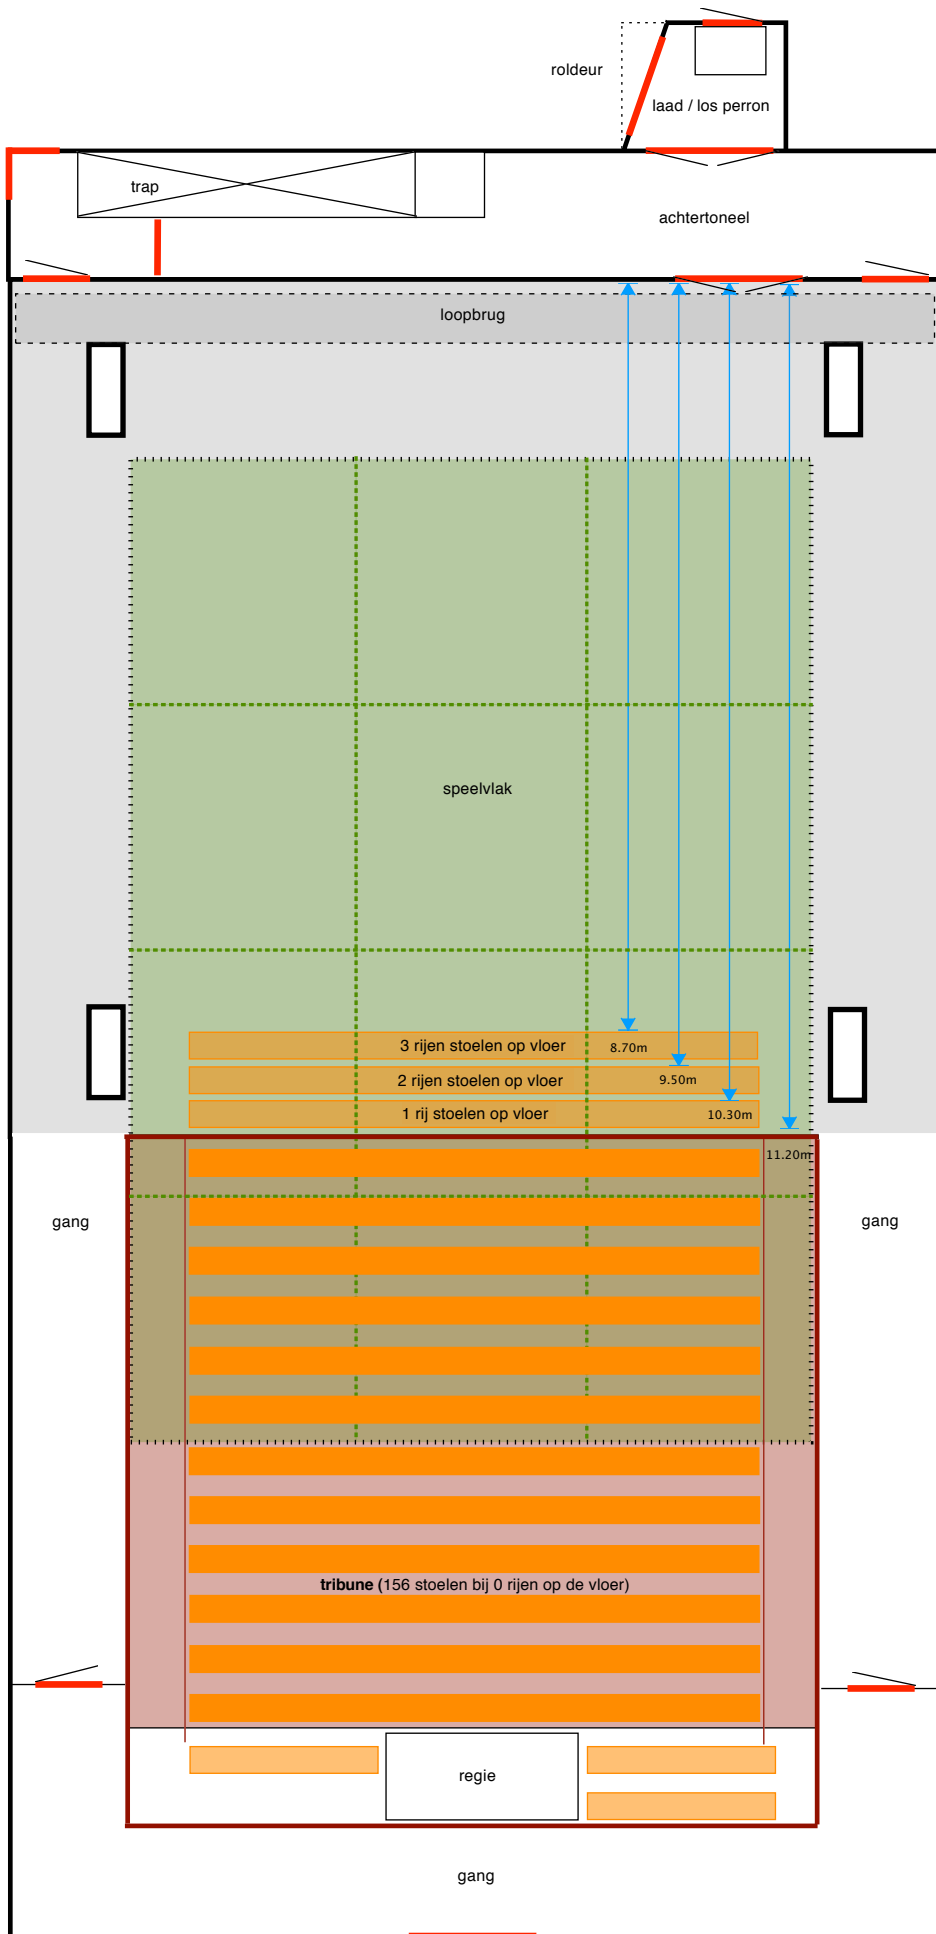

theaterzaal Theater De Lieve Vrouw  
 schaal 1:50  
 aan deze tekening kunnen geen rechten worden ontleend

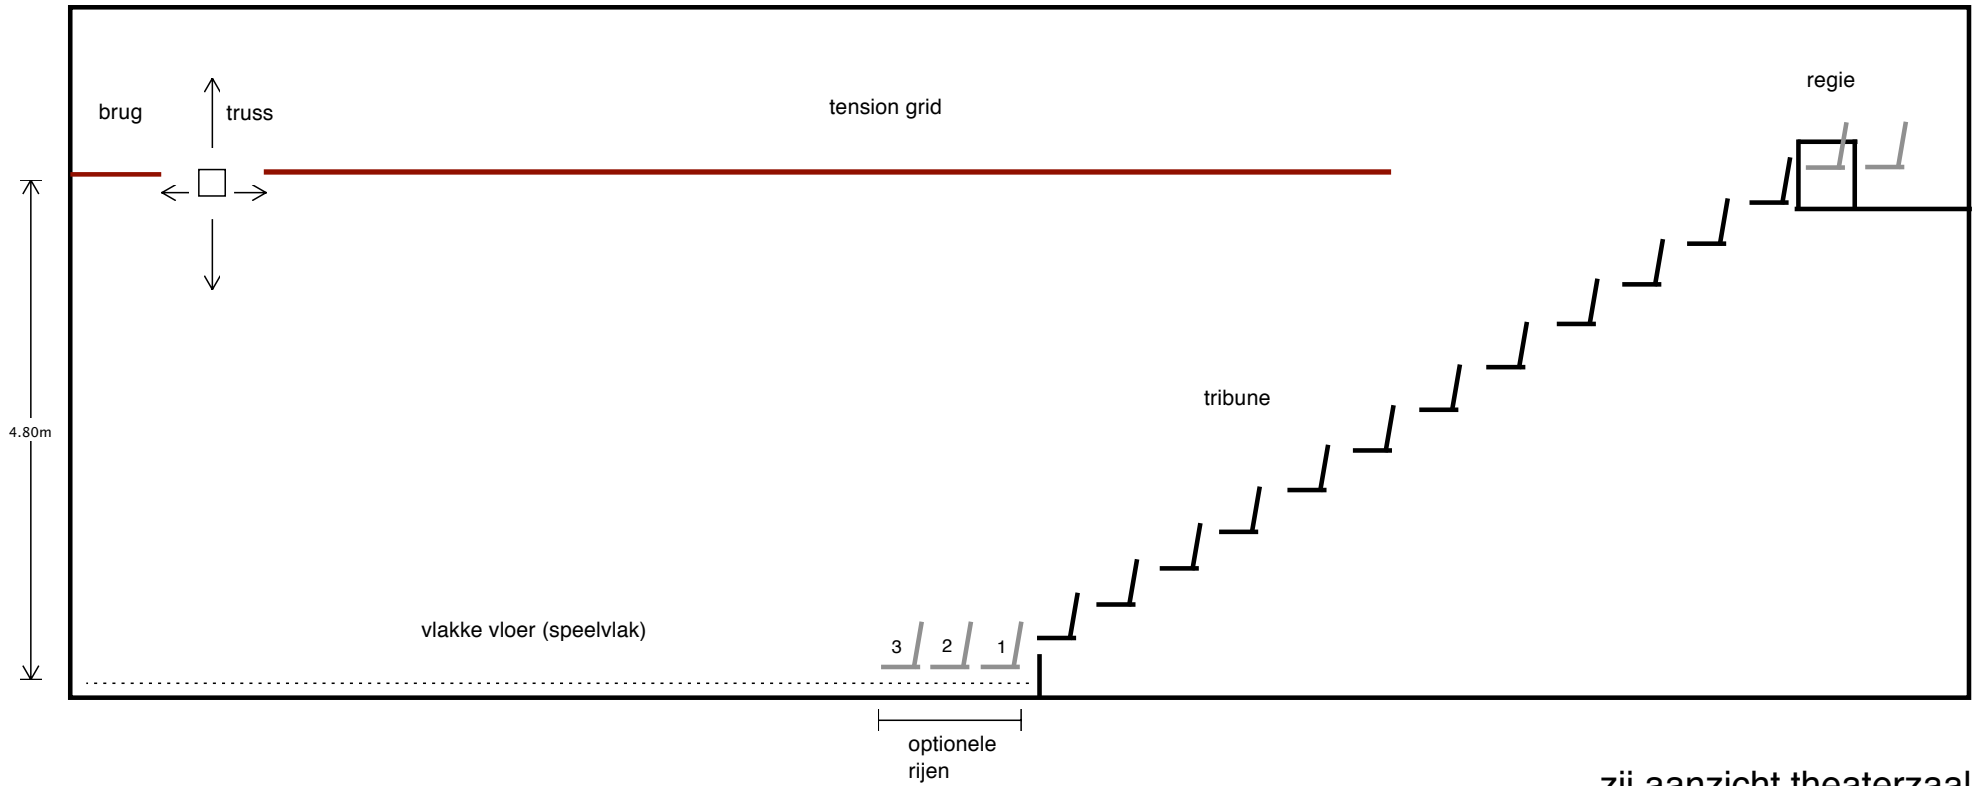

## zij aanzicht theaterzaal

theaterzaal Theater De Lieve Vrouw schaal 1:50  
aan deze tekening kunnen geen rechten worden ontleend